



ASNYKA
REZYDENCJA

ul. Asnyka 1,3,5, Kalisz 62-800



Biuro sprzedaży: Kalisz 62-800, Chopina 9, III p., tel.601 778 933, 601 366 949



ANTCZAK

Residential

SKALA
1:100

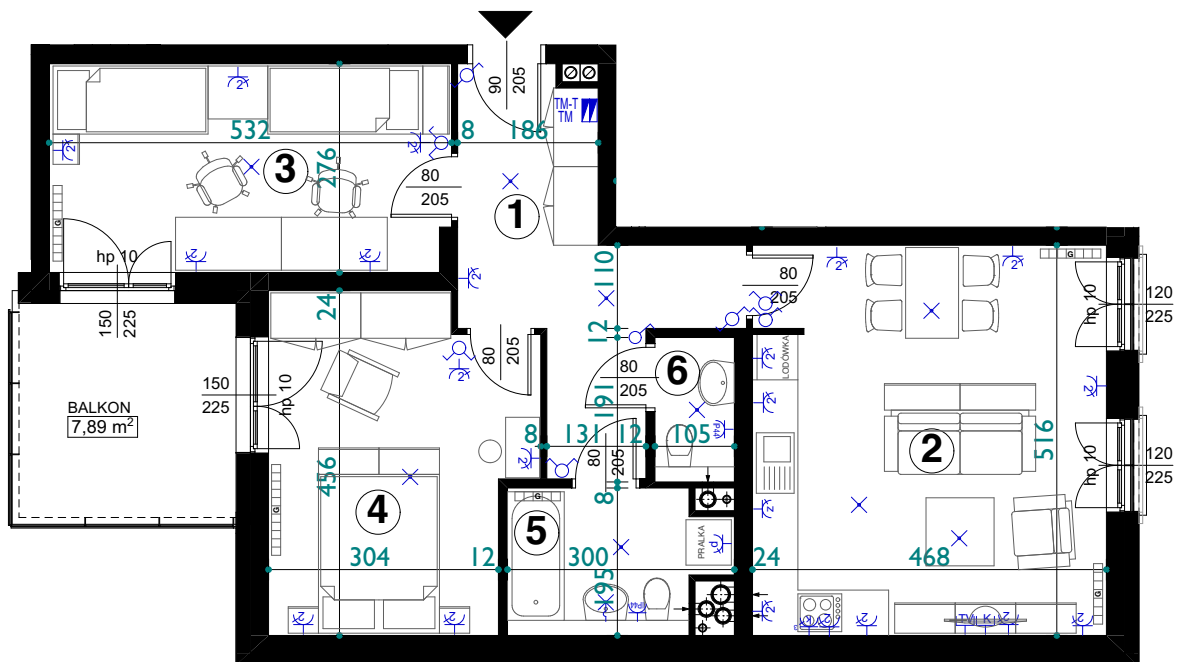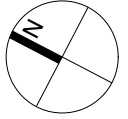


MIESZKANIE 3 POKOJOWE 70,19m²

M 15

1 PIĘTRO

1 P.POKÓJ	10,82m ²
2 POKÓJ + ANEKS KUCHENNY	23,78m ²
3 POKÓJ	14,35m ²
4 POKÓJ	14,33m ²
5 ŁAZIENKA	4,99m ²
6 WC	1,92m ²

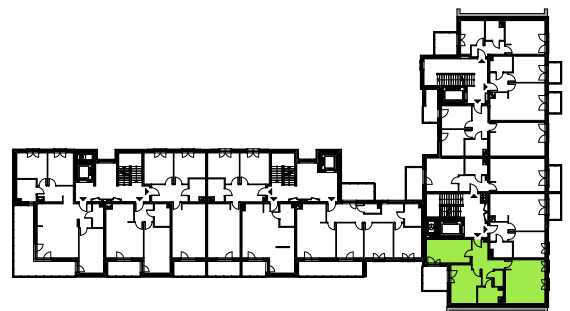

ROZMIESZCZENIE GNIAZD, WŁĄCZNIKÓW ELEKTRYCZNYCH I INSTALACJI OŚWIETLENIOWYCH DO WGLADU W PROJEKCIE BRANŻOWYM. KARTĘ ROZPATRYWAĆ ŁĄCZNIE Z PROJEKTEM WYKONAWCZYM, MOGĄ NASTĄPIĆ NIEWIELKIE RÓŻNICE WYMIARÓW I USYTUOWANIA ELEMENTÓW POWSTAŁE W TRAKCIE REALIZACJI PRAC BUDOWLANYCH. POWIERZCHNIE WG NORMY PN-ISO 9836-2015-12