

**ASNYKA**

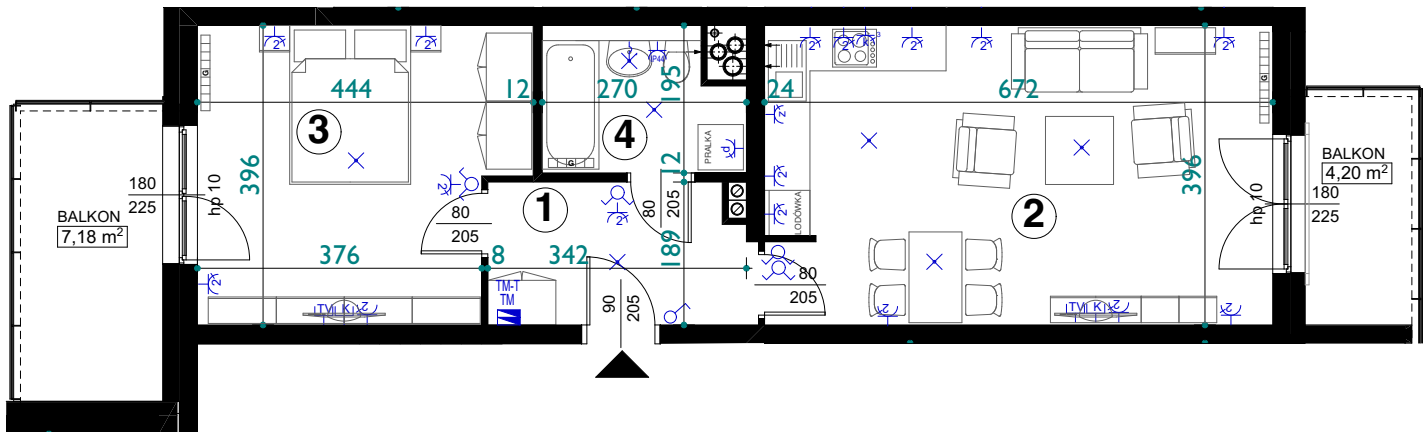
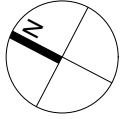
REZYDENCJA

ul. Asnyka 1,3,5, Kalisz 62-800

Biuro sprzedaży: Kalisz 62-800, Chopina 9, III p., tel.601 778 933, 601 366 949

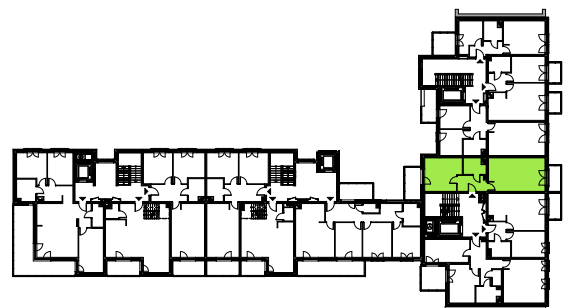
**ANTCZAK**

Residential

SKALA
1:100**MIESZKANIE 2 POKOJOWE****53,16m²****M 19****3 PIĘTRO**

- 1 P.POKÓJ
- 2 POKÓJ + ANEKS KUCHENNY
- 3 POKÓJ
- 4 ŁAZIENKA

6,30m²
26,22m²
15,99m²
4,65m²



ROZMIESZCZENIE GNIAZD, WŁĄCZNIKÓW ELEKTRYCZNYCH I INSTALACJI OŚWIETLENIOWYCH DO WGLADU W PROJEKCIE BRANŻOWYM. KARTĘ ROZPATRYWAĆ ŁĄCZNIE Z PROJEKTEM WYKONAWCZYM, MOGĄ NASTĄPIĆ NIEWIELKIE RÓŻNICE WYMIARÓW I USYTUOWANIA ELEMENTÓW POWSTAŁE W TRAKCIE REALIZACJI PRAC BUDOWLANYCH. POWIERZCHNIE WG NORMY PN-ISO 9836-2015-12