

**ASNYKA**

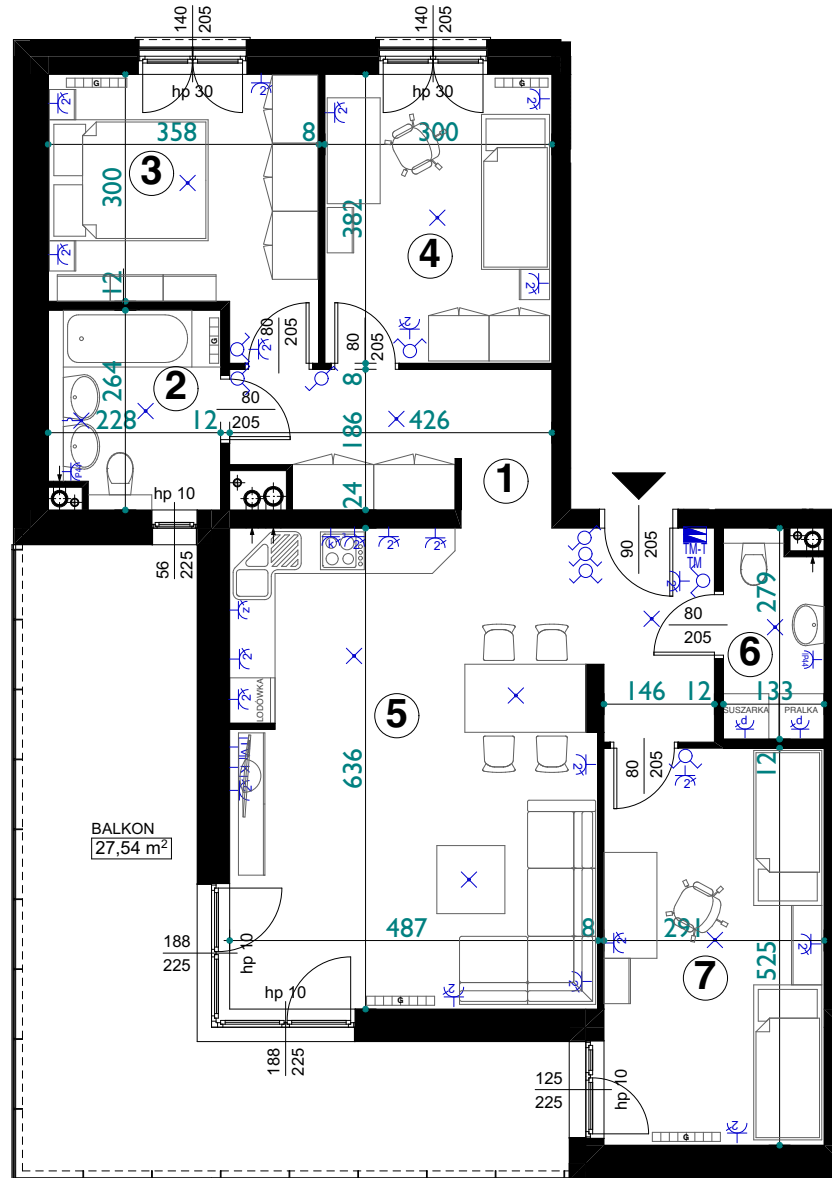
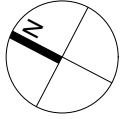
REZYDENCJA

ul. Asnyka 1,3,5, Kalisz 62-800

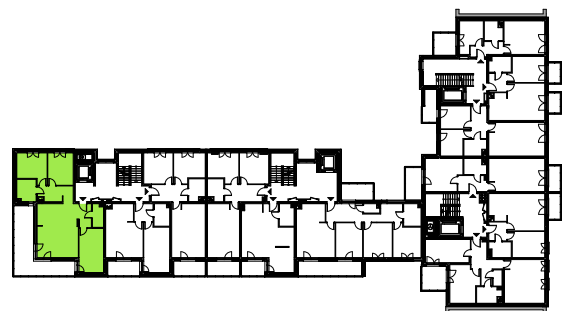
Biuro sprzedaży: Kalisz 62-800, Chopina 9, III p., tel.601 778 933, 601 366 949

**ANTCZAK**

Residential

SKALA
1:100**MIESZKANIE 4 POKOJOWE****89,01m²****M 44****2 PIĘTRO**

1 P.POKÓJ	14,83m ²
2 ŁAZIENKA	5,67m ²
3 POKÓJ	11,49m ²
4 POKÓJ	11,26m ²
5 POKÓJ + ANEKS KUCHENNY	27,34m ²
6 WC	3,39m ²
7 POKÓJ	15,03m ²



ROZMIESZCZENIE GNIAZD, WŁĄCZNIKÓW ELEKTRYCZNYCH I INSTALACJI OŚWIETLENIOWYCH DO WGLADU W PROJEKCJE BRANŻOWYM. KARTĘ ROZPATRYWAĆ ŁĄCZNIE Z PROJEKTEM WYKONAWCZYM, MOGĄ NASTĄPIĆ NIEWIELKIE RÓŻNICE WYMIARÓW I USYTUOWANIA ELEMENTÓW POWSTAŁE W TRAKCIE REALIZACJI PRAC BUDOWLANYCH. POWIERZCHNIE WG NORMY PN-ISO 9836-2015-12