

**ASNYKA**

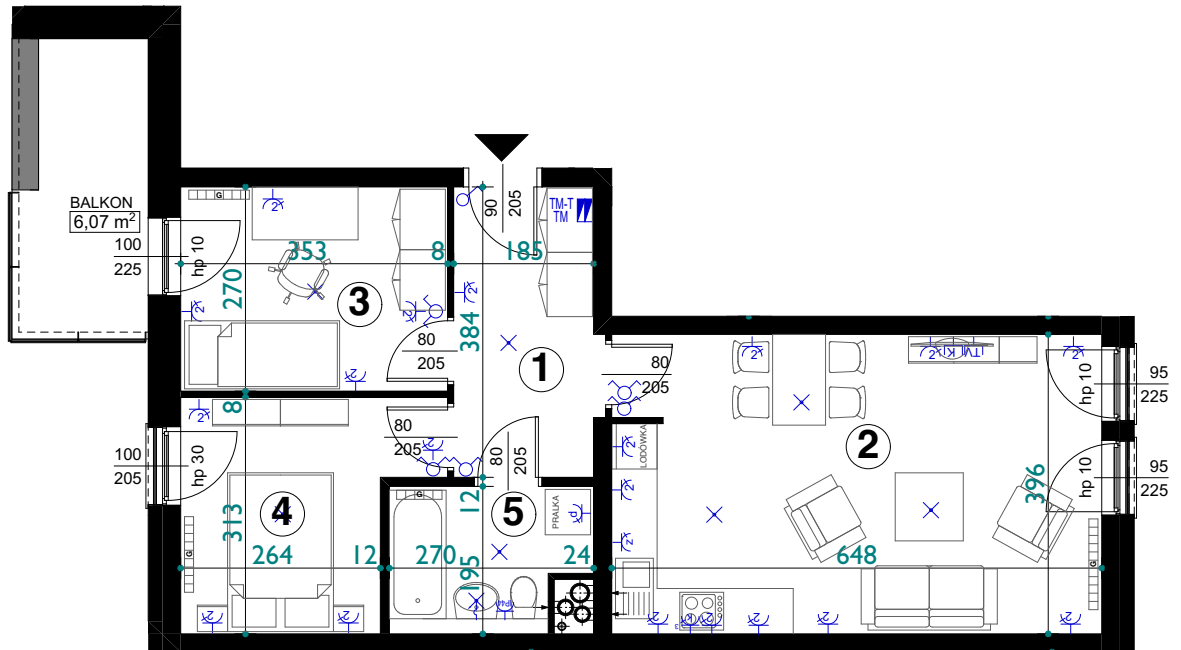
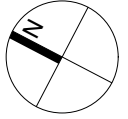
REZYDENCJA

ul. Asnyka 1,3,5, Kalisz 62-800

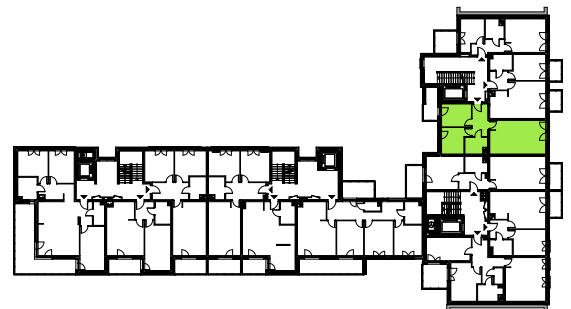
Biuro sprzedaży: Kalisz 62-800, Chopina 9, III p., tel.601 778 933, 601 366 949

**ANTCZAK**

Residential

SKALA  
**1:100****MIESZKANIE 3 POKOJOWE****55,85m<sup>2</sup>****M 6****2 PIĘTRO**

1 P.POKÓJ	7,11m <sup>2</sup>
2 POKÓJ + ANEKS KUCHENNY	25,75m <sup>2</sup>
3 POKÓJ	9,34m <sup>2</sup>
4 POKÓJ	9,01m <sup>2</sup>
5 ŁAZIENKA	4,65m <sup>2</sup>



ROZMIESZCZENIE GNIAZD, WŁĄCZNIKÓW ELEKTRYCZNYCH I INSTALACJI OŚWIETLENIOWYCH DO WGLADU W PROJEKCIE BRANŻOWYM. KARTĘ ROZPATRYWAĆ ŁĄCZNIE Z PROJEKTEM WYKONAWCZYM, MOGĄ NASTĄPIĆ NIEWIELKIE RÓŻNICE WYMIARÓW I USYTUOWANIA ELEMENTÓW POWSTAŁE W TRAKCIE REALIZACJI PRAC BUDOWLANYCH. POWIERZCHNIE WG NORMY PN-ISO 9836-2015-12